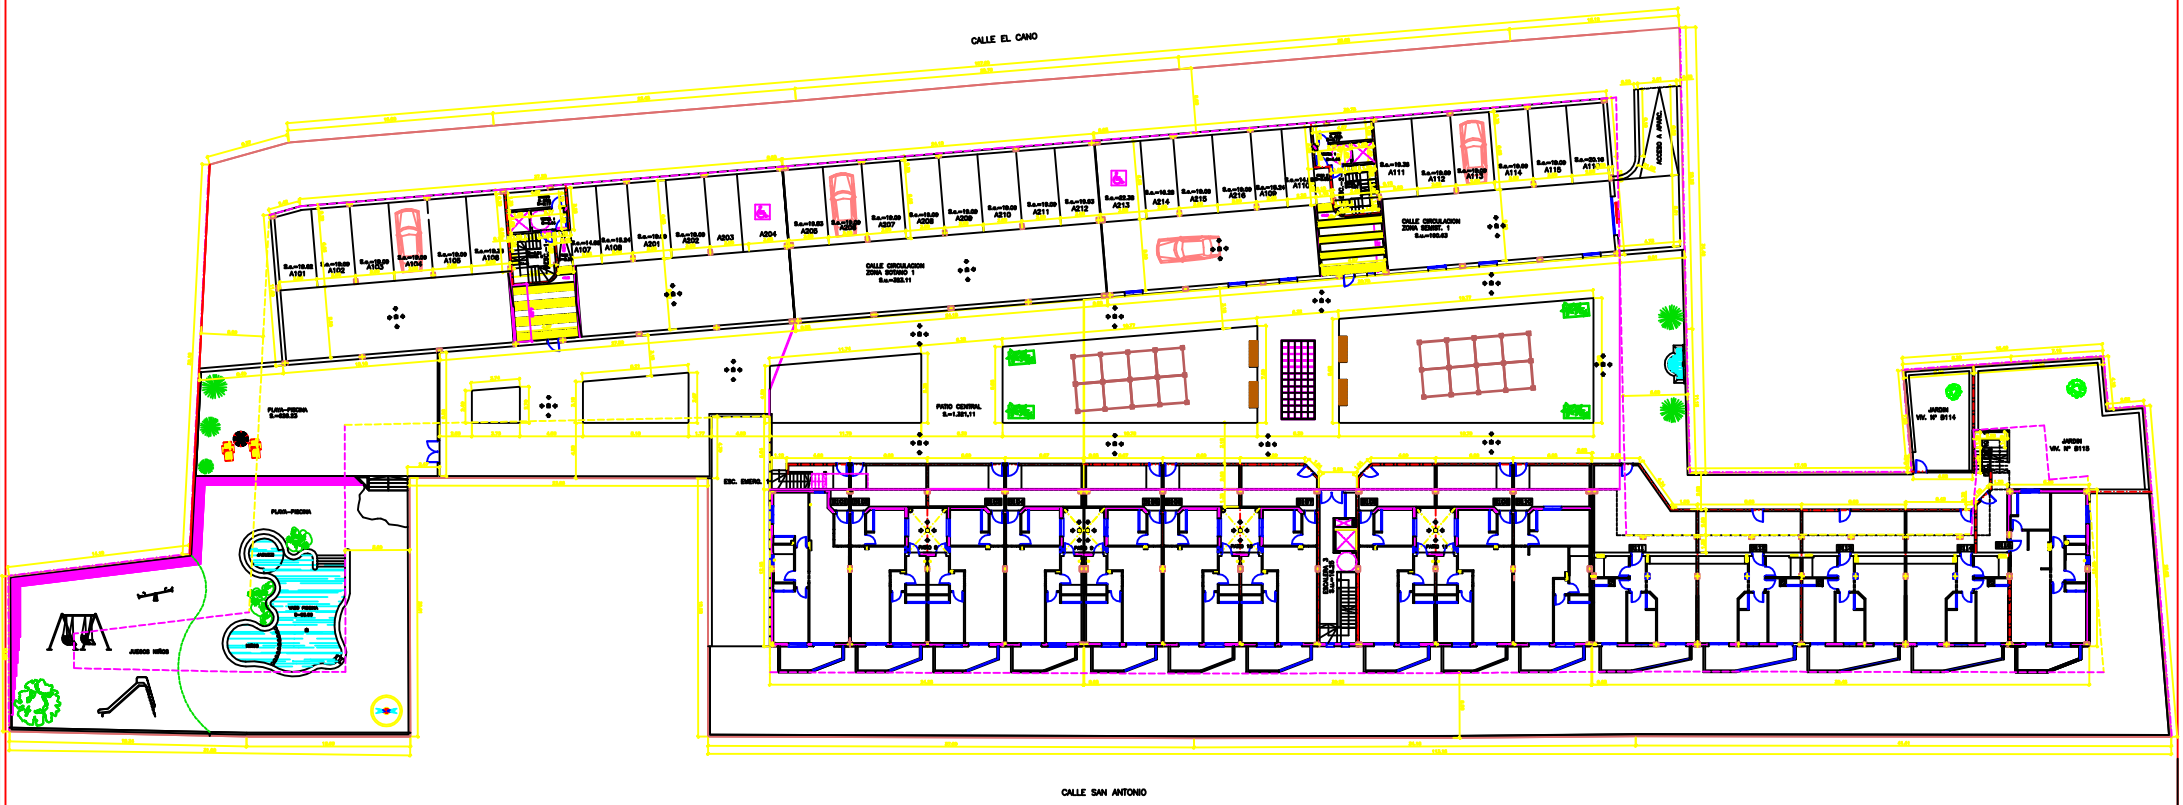

SITUACION DE BLOQUES Y ZONAS

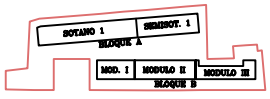

(BLOQUE A) PLANTA SOTANO 1 Y SEMISOTANO GENERAL
(BLOQUE B) PLANTA PRIMERA GENERAL

CUADRO SUPERFICIES TOTALES DE SEMISOT. 1		
	S. UTIL	S.CONST.
APARC.-GARAJE	396.53	428.15
P.P.Z.C. VIV.	41.69	56.75
TOTALES	440.72m2	482.90m2
CUADRO SUPERFICIES TOTALES DE SOTANO 1		
	S. UTIL	S.CONST.
APARC.-GARAJE	676.15	720.39
P.P.Z.C. VIV.	41.89	56.75
TOTALES	718.04m2	777.14m2

PROYECTO: BASICO Y EJECUCION DE 78 APARTAMENTOS TURISTICOS DE 2ª CATEGORIA, CENTRO COMERCIAL, SOTANO GARAJE Y PISCINA.

PROMOTOR: RESIDENCIAL LAS CHARCAS, S.L.

EMPLAZAMIENTO: C/ SAN ANTONIO Y / C/ EL CANO, LA ZENIA. ORIHUELA

SUSTITUYE AL PLANO Nº:

TECNIPILA, S.L.

JOSE FRANCISCO SANCHEZ CANOVAS. ARQUITECTO

TITULO DEL PLANO:

PLANTA SOTANO 1 GENERAL (BLQ. A)
PLANTA PRIMERA GENERAL (BLQ. B)
DISTRIBUCION, COTAS Y SUPERFICIES

PLANO Nº: 4

ESCALA: 1/200 | EXPTE: P05703 | FECHA: NOVIEMBRE-2003